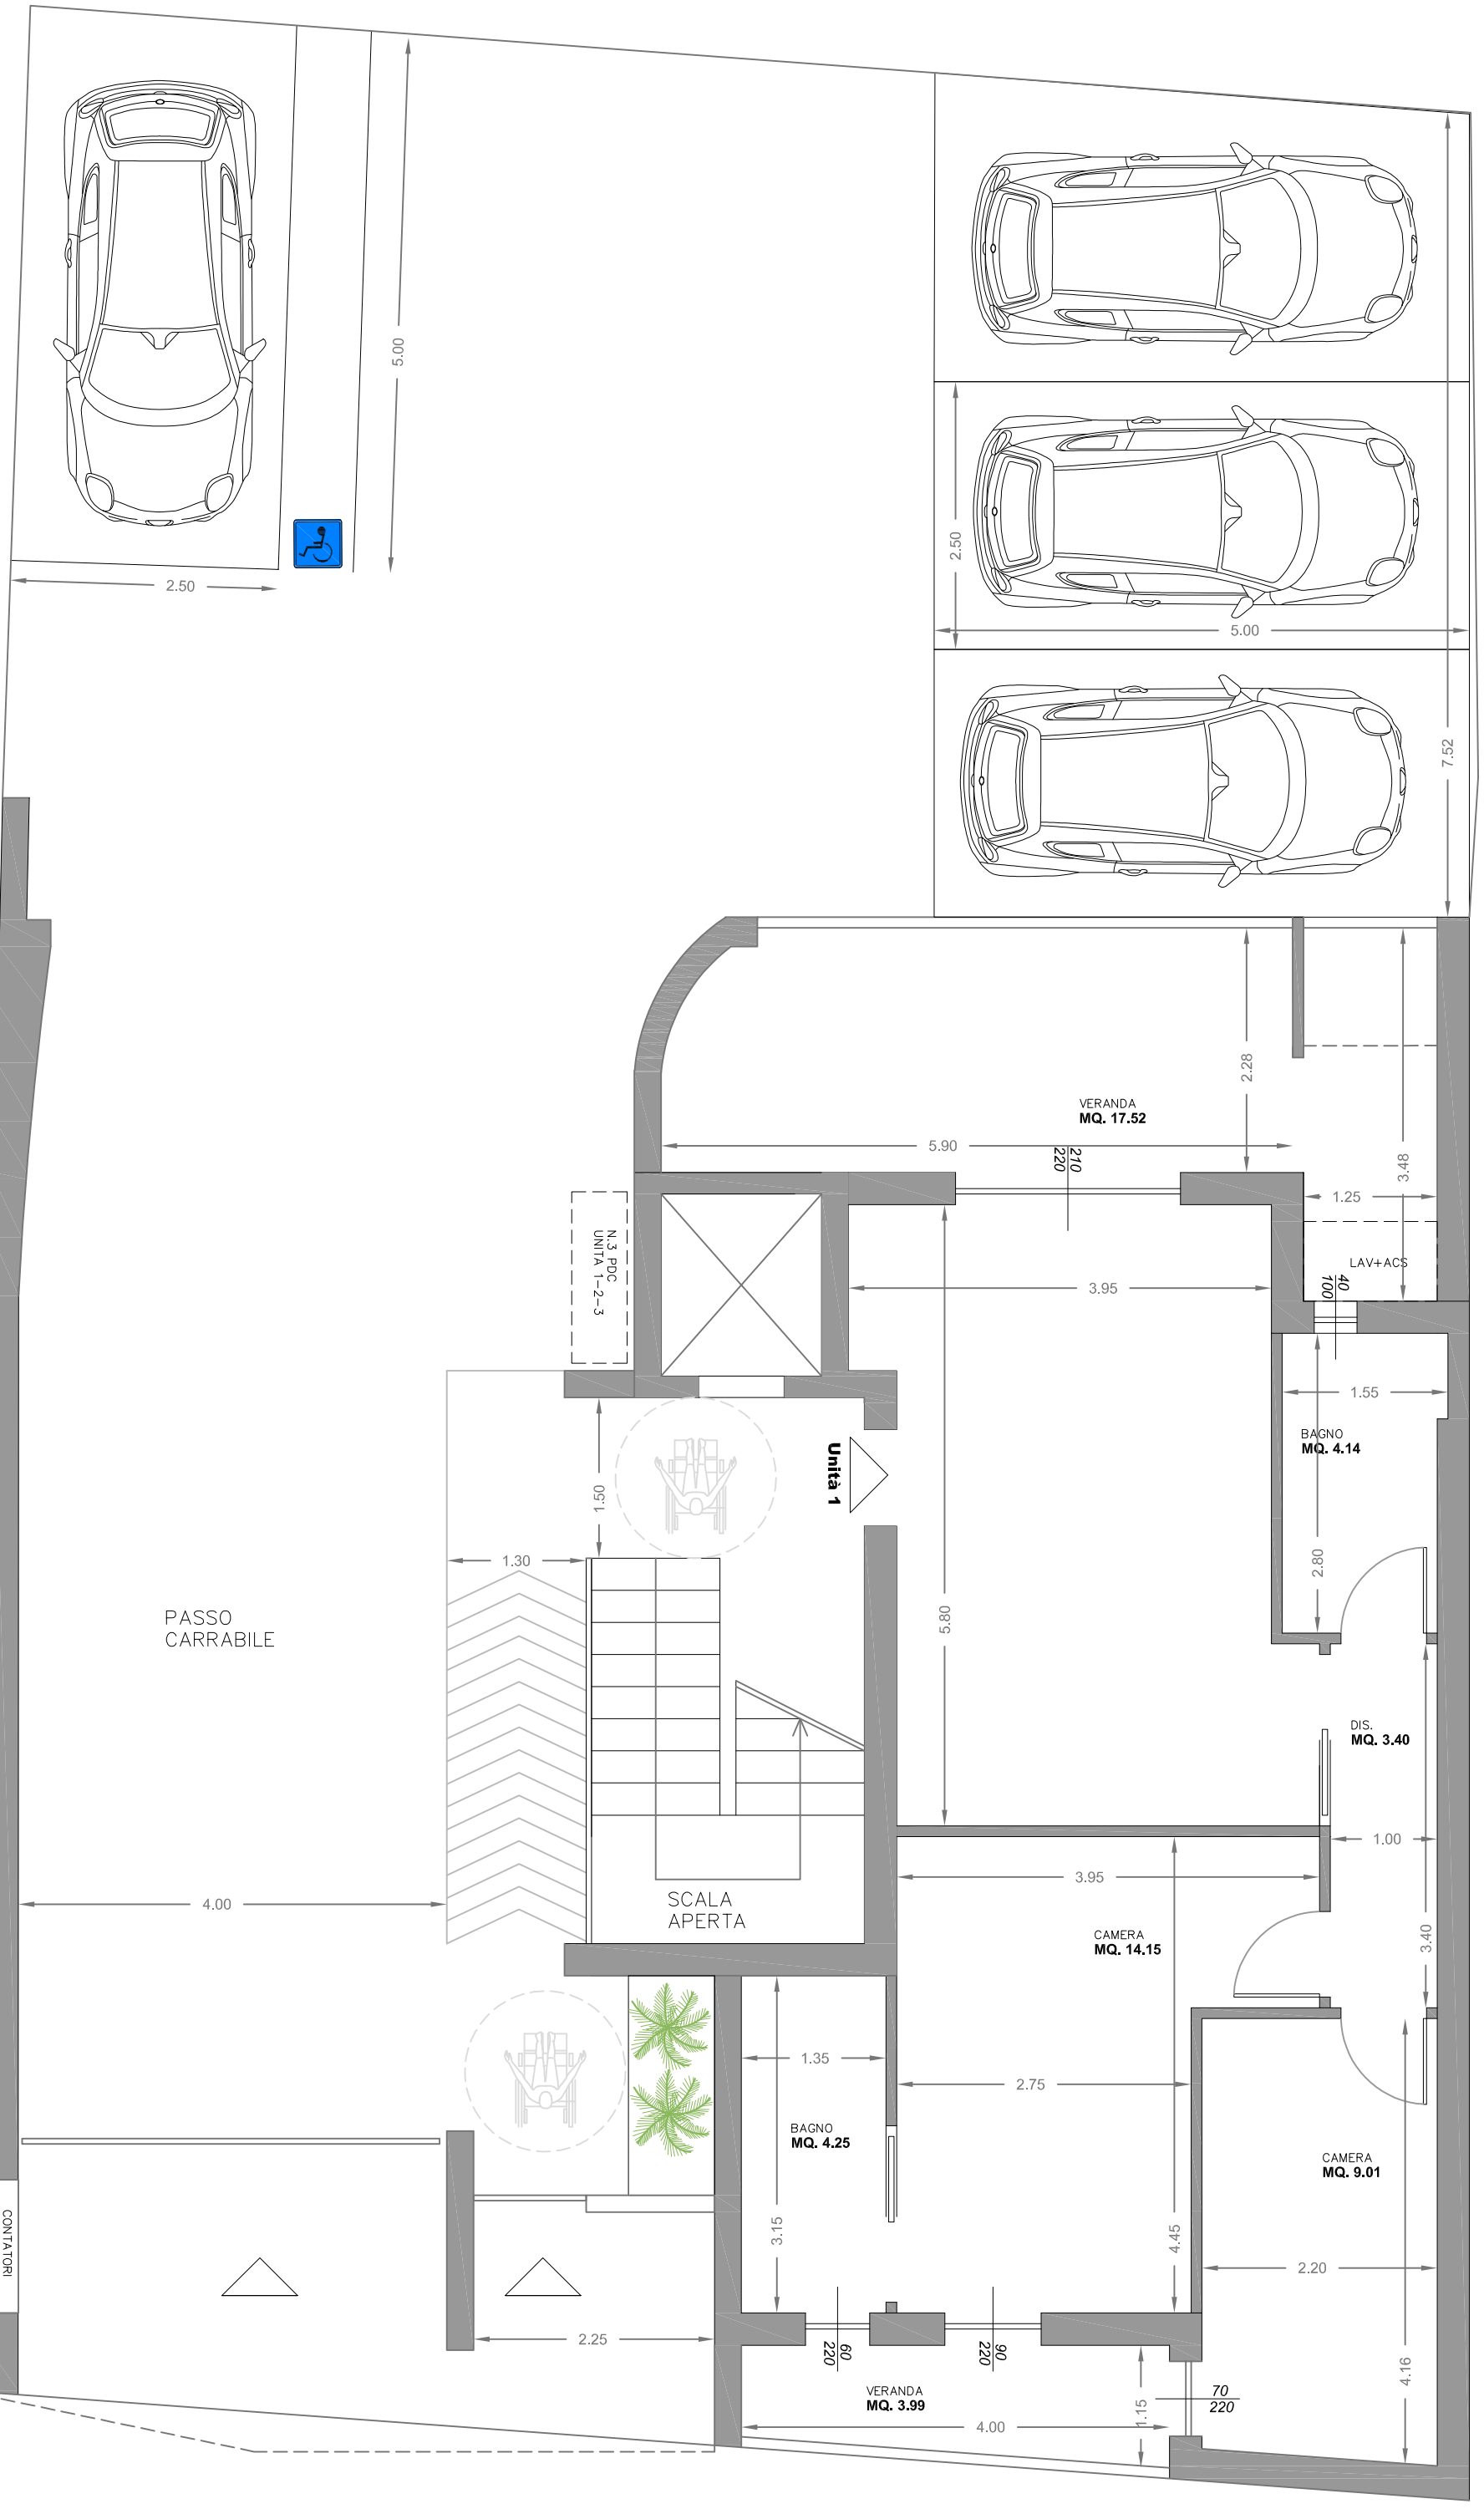
5.00
2.50
2.50
5.00
7.52
2.28
VERANDA
MQ. 17.52
5.90
210
220
3.48
1.25
LAV+ACS
40
100
N.3 PDC
UNITA 1-2-3
3.95
1.55
BAGNO
MQ. 4.14
Unità 1
1.50
1.30
5.80
2.80
PASSO
CARRABILE
DIS.
MQ. 3.40
1.00
3.95
4.00
SCALA
APERTA
CAMERA
MQ. 14.15
3.40
1.35
2.75
BAGNO
MQ. 4.25
CAMERA
MQ. 9.01
CONTATORI
3.15
4.45
2.20
2.25
60
220
90
220
VERANDA
MQ. 3.99
1.15
70
220
4.00
4.16
PIANO TERRA
VIA STRADELLA